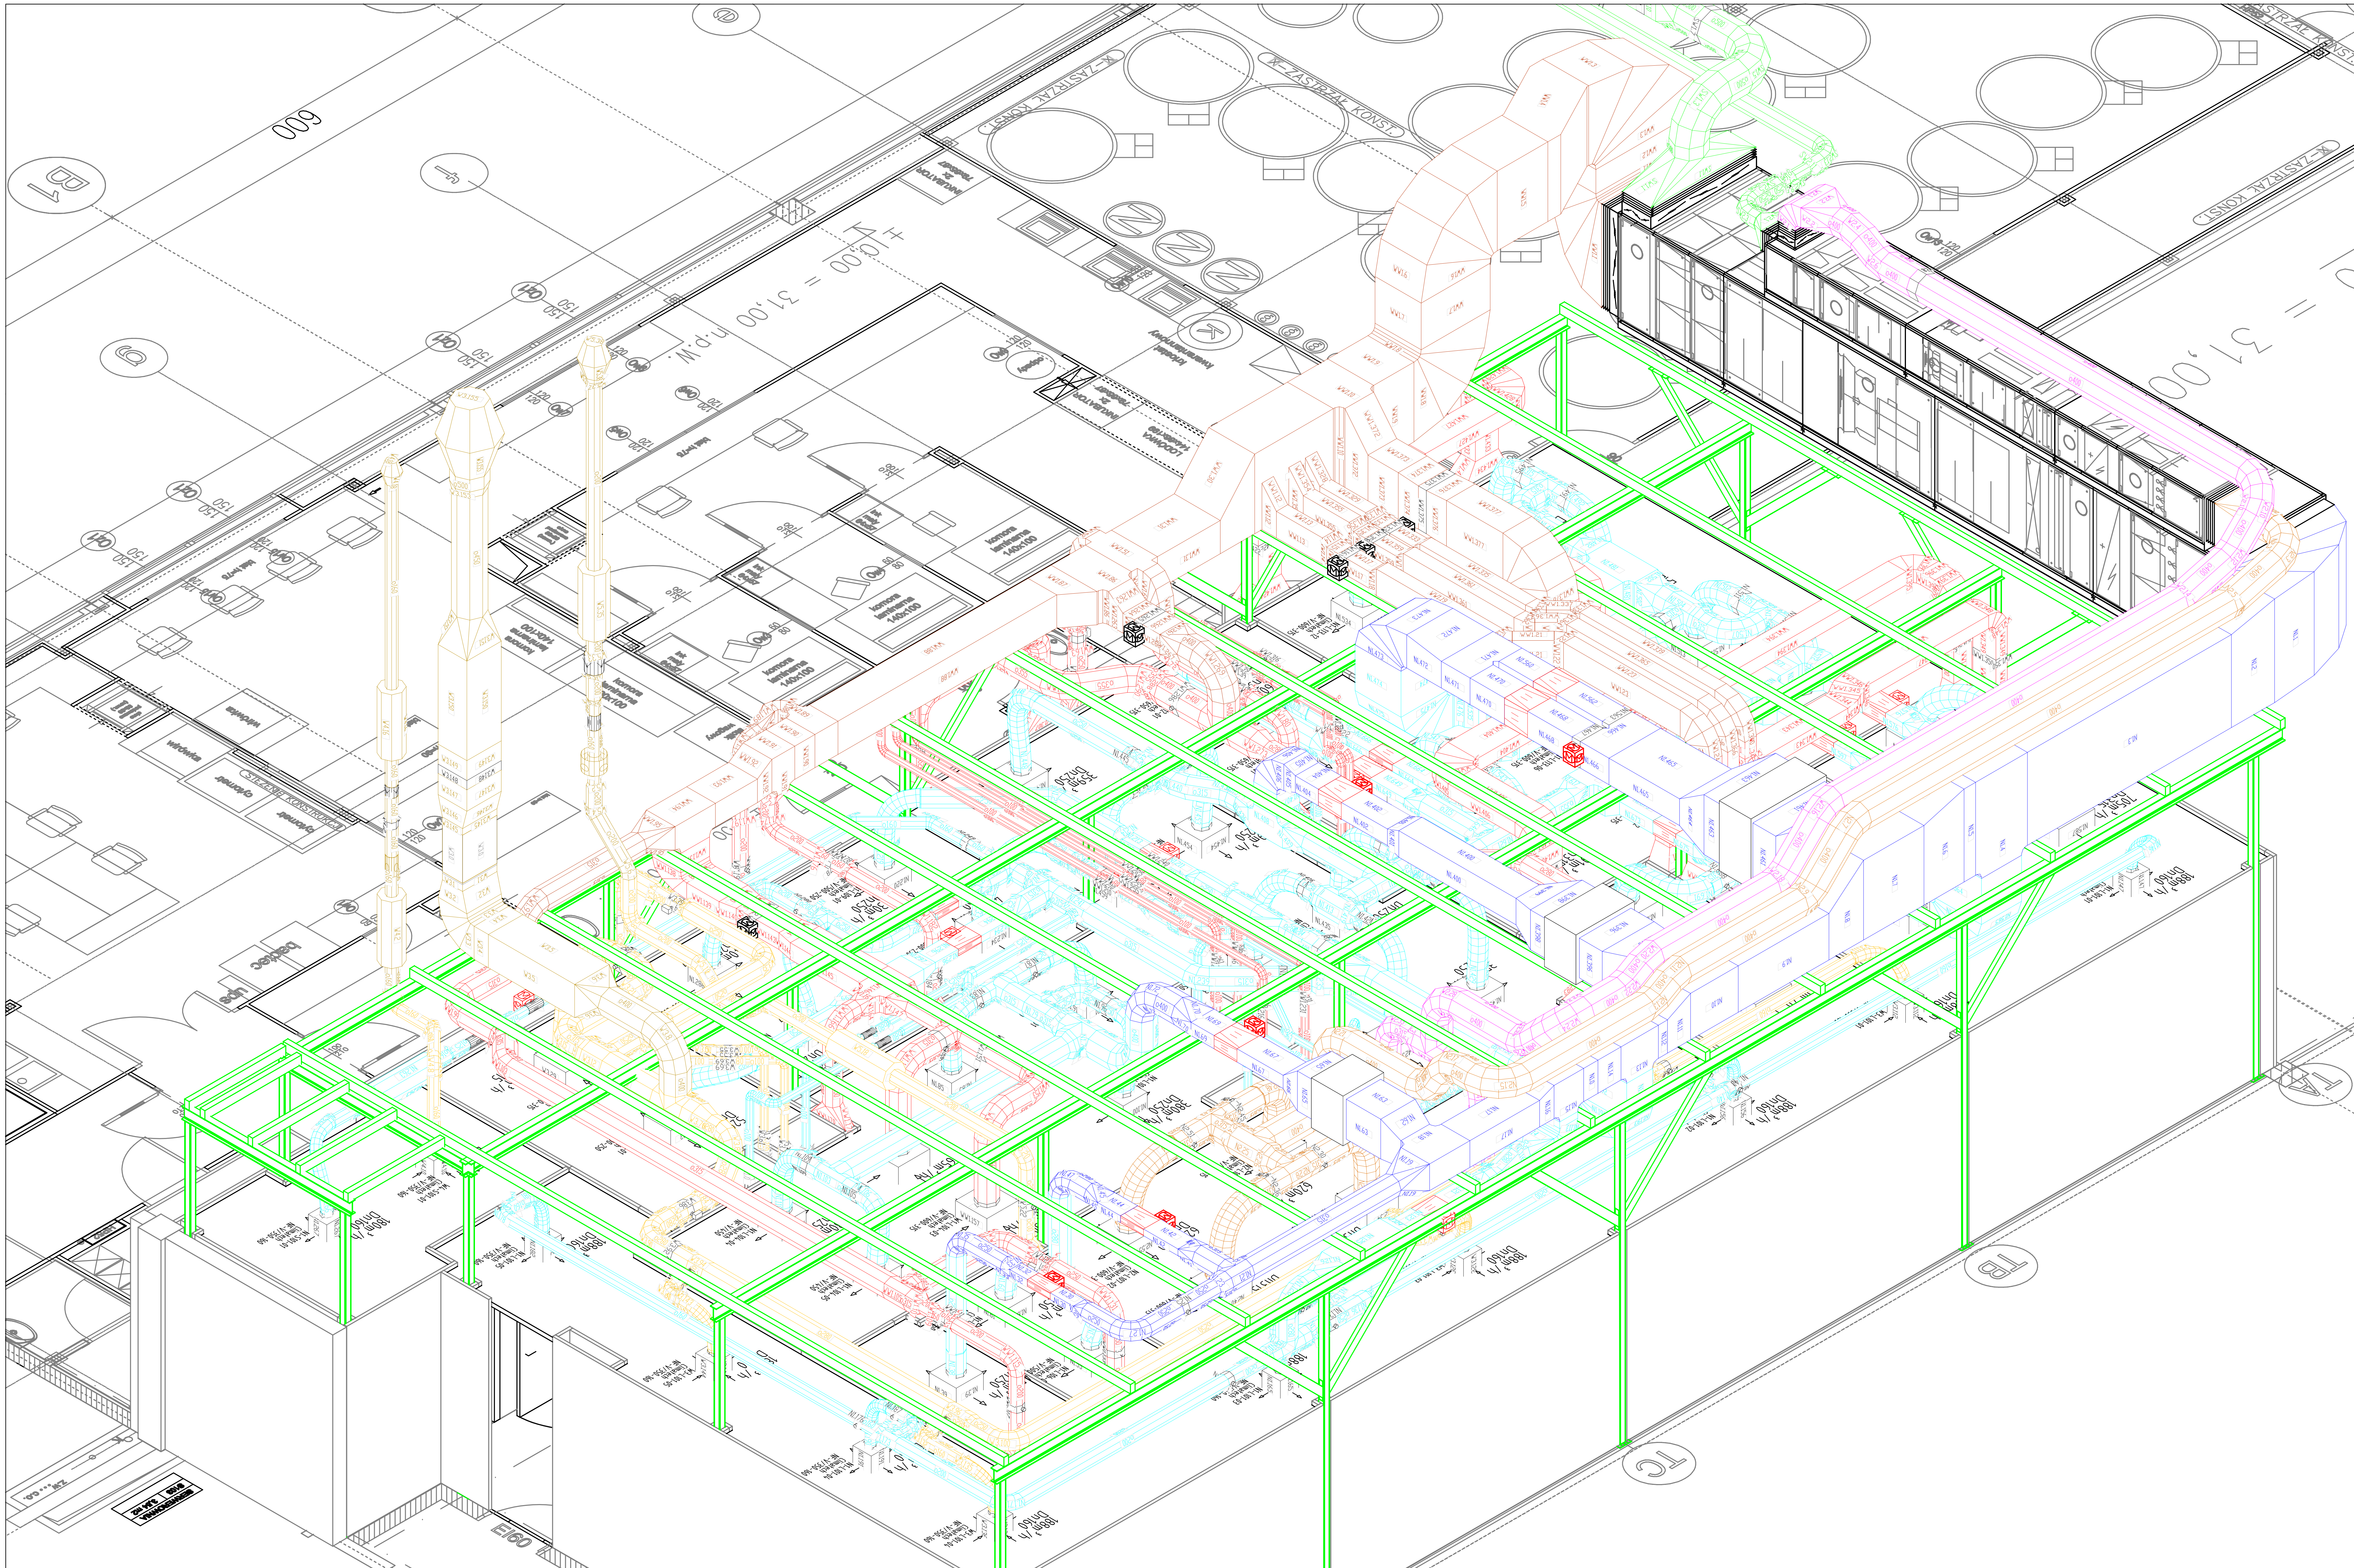

600
B7
f
g
d
+0,00 = 31,00 n.p.W.
K-ZASTRZAŁ KONST.
STĘŻENIE KONSTRUKCJI
INKUBATOR 2x 76x85x87
LODÓWKA 144x80x180
komora laminarna 140x100
wirówka
cytometr
badacz
ups
biuro
kriostat kwarantannowy
SERWEROWNIA 3,84 m2
EI60
TA
TB
TC
Dn160
188m³/h
Dn250
359m³/h
380m³/h
620m³/h
705m³/h
N1-L101-01
NF-V/350-160
Climatech